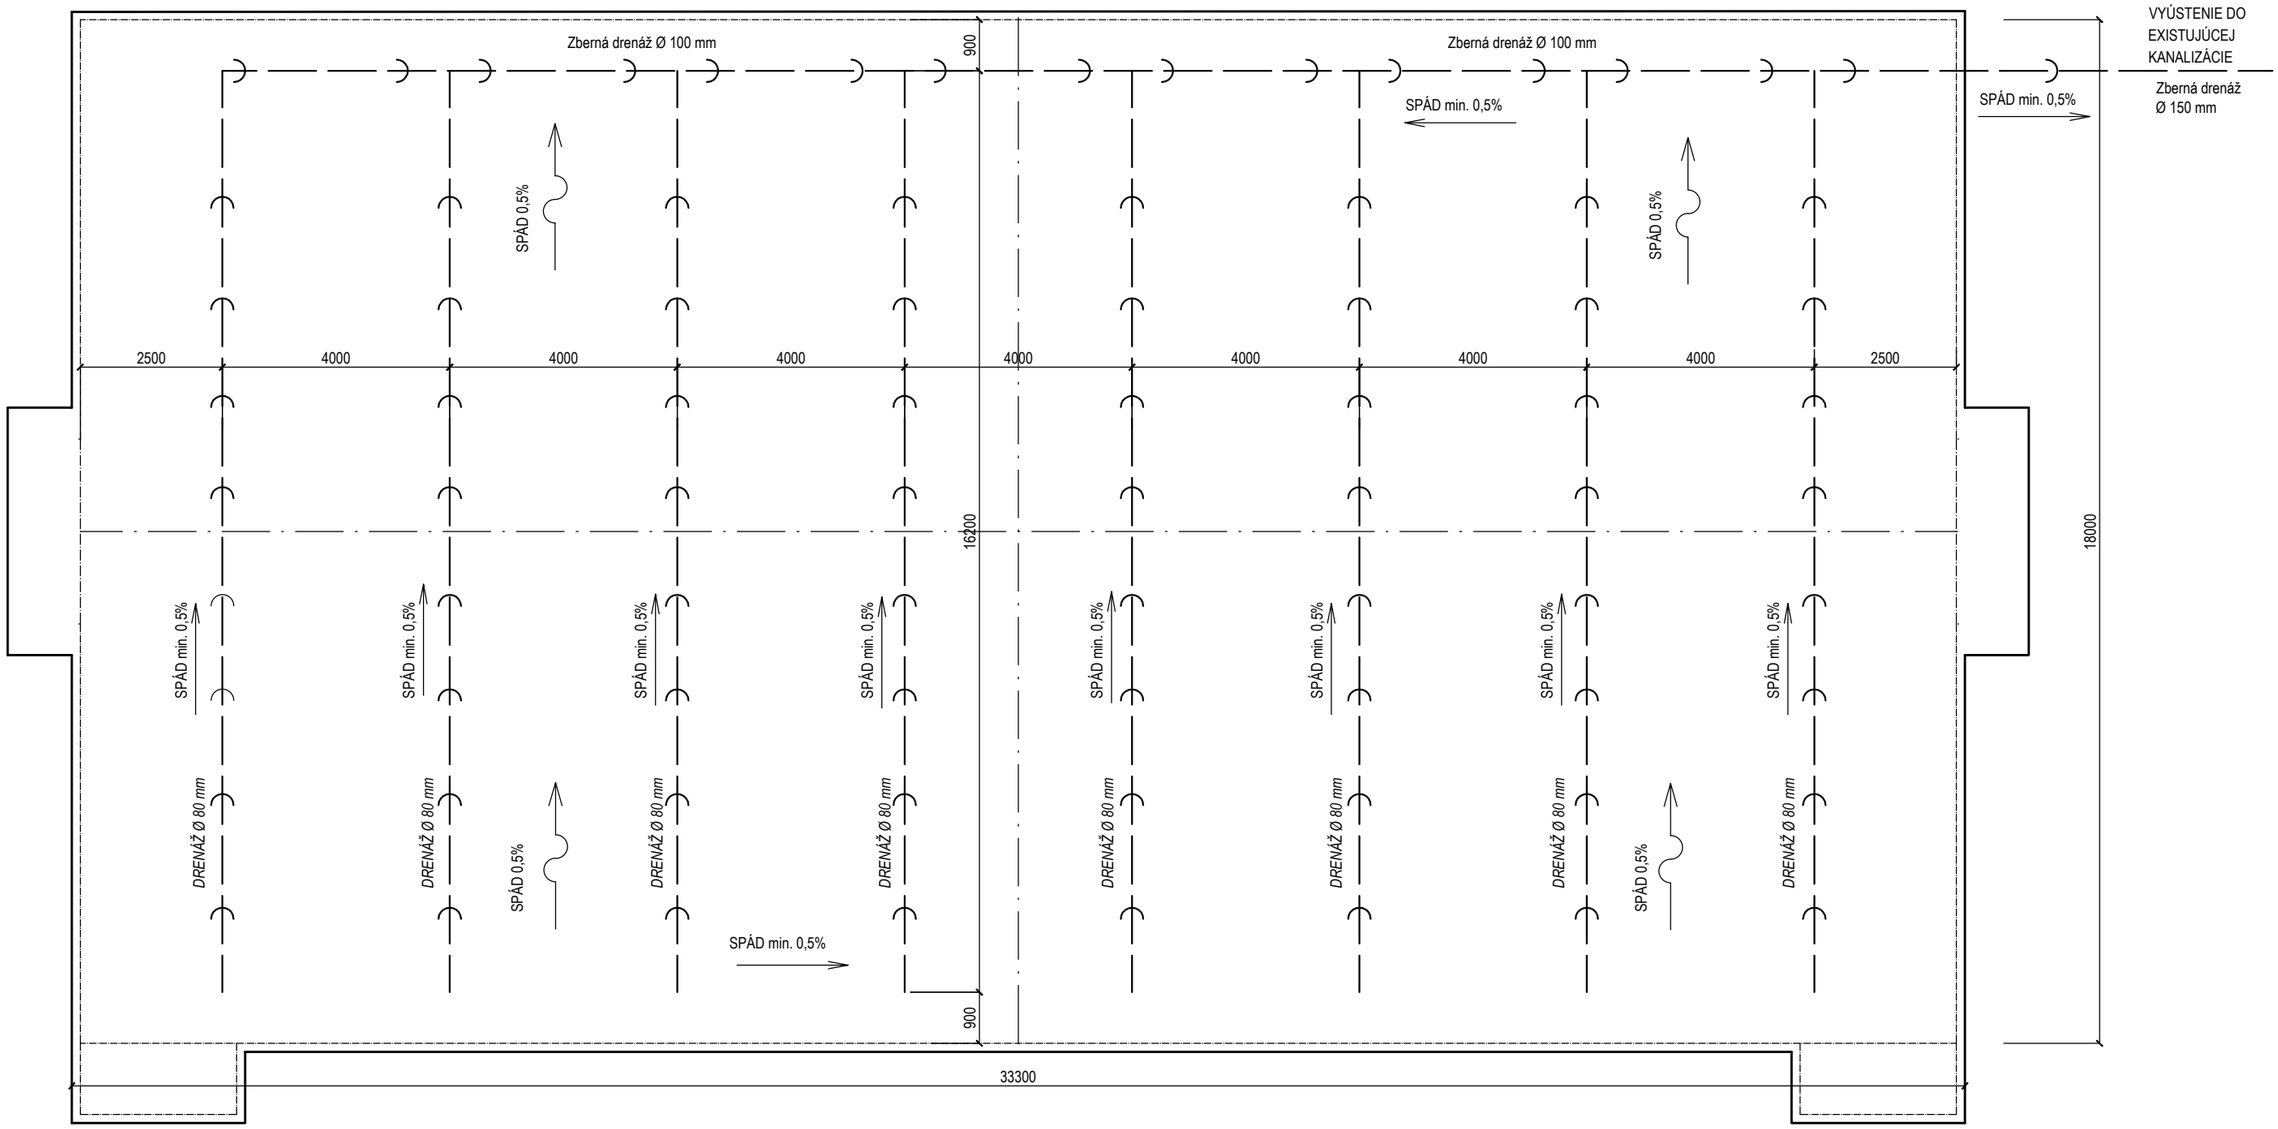

POZNÁMKA

- OBSYP - Drvený kameň, fr. 16-64 mm
- ZBERNÁ DRENÁŽNA RÚRA Ø 80 - 100 mm
- DRENÁŽNE RÚRY ULOŽIŤ NA SPEVNENNÚ PLOCHU IHRISKA
- SPÁDOVANIE DRENÁŽE min. 0,5%

REZ DRENÁŽOU

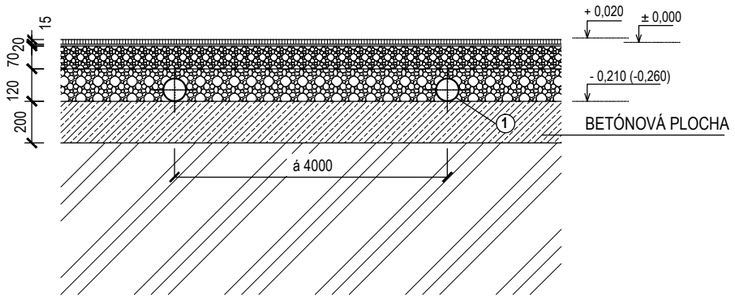

VYPRACOVAL: Ing. J. TOMKOVÁ	ZODP.PROJ.: Ing. M. TOMKOVÁ	T. D. LINE Ing. Marta Tomková 0905 315 399, tdline.ke@gmail.com	
KRAJ: KOŠICKÝ	OKRES: KOŠICE IV		
MIESTO: Gymnázium Košice - Vyšné Opátske, Opatovská cesta 1737/7 , p.č. 970/1,			
INVESTOR: Košický samospravný kraj, Námestie Maratónu Mieru, 042 66 Košice			
NÁZOV: **MULTIFUNKČNÉ IHRISKO** **33,0 X 18,0 m**		FORMÁT:	2A4
		DÁTUM:	10/2019
		STUPEŇ:	PS
		Č.ZÁKAZKY:	18/2019
		MIERKA:	1:100
OBSAH: **PÔDORYS DRENÁŽE**		Č.VÝKRESU:	**AS-4**