



POHL'AD "A"

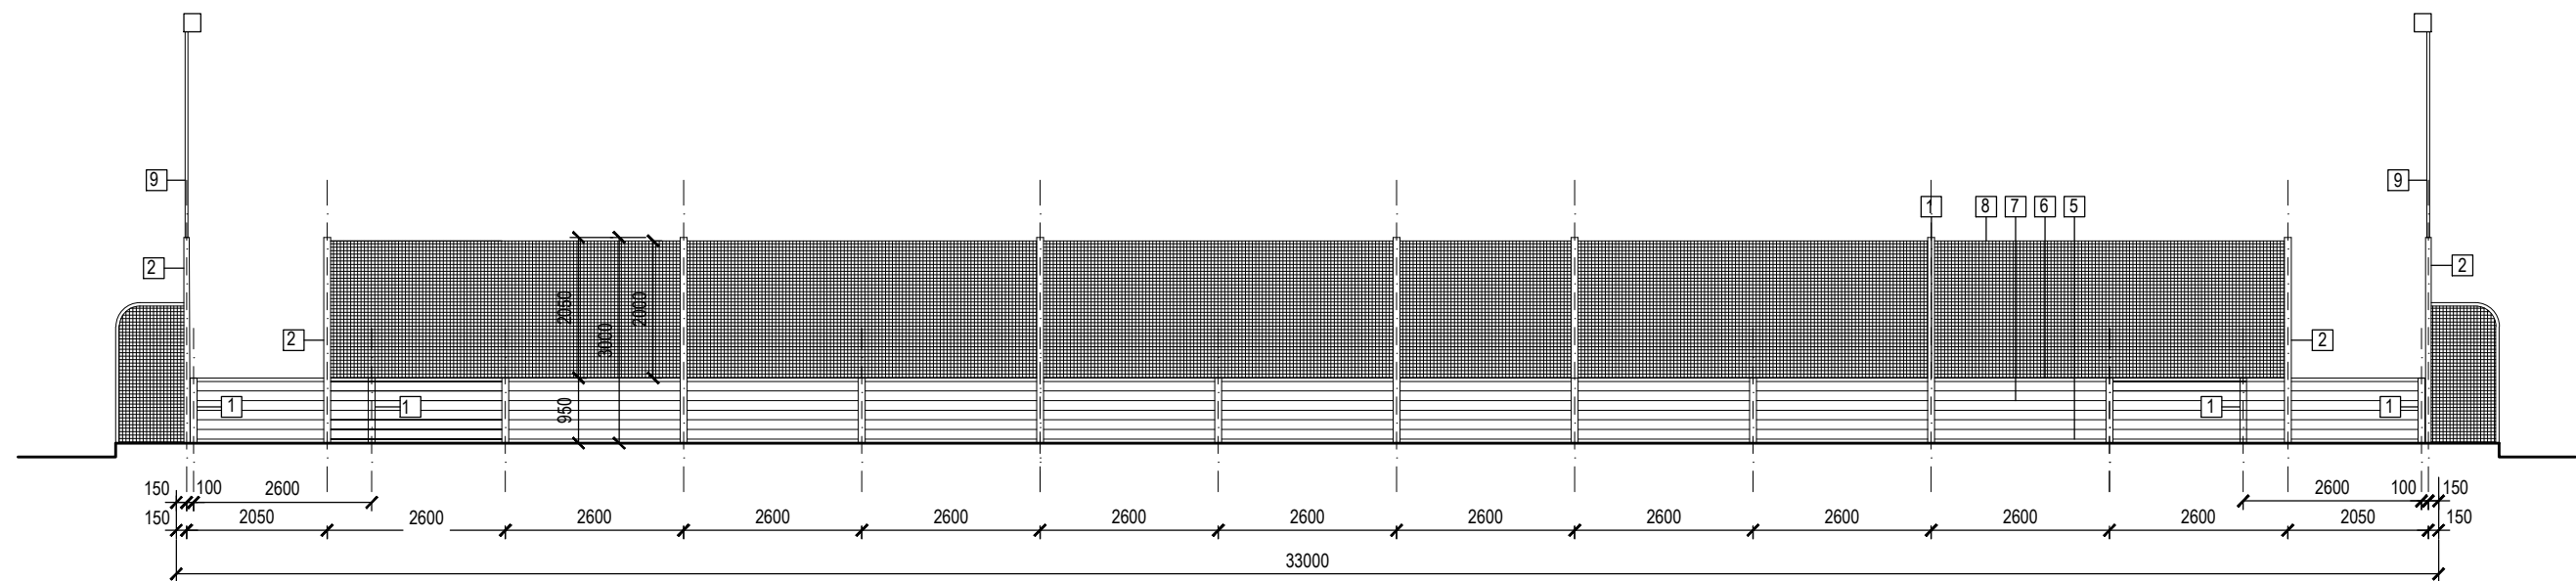

POHL'AD "B"

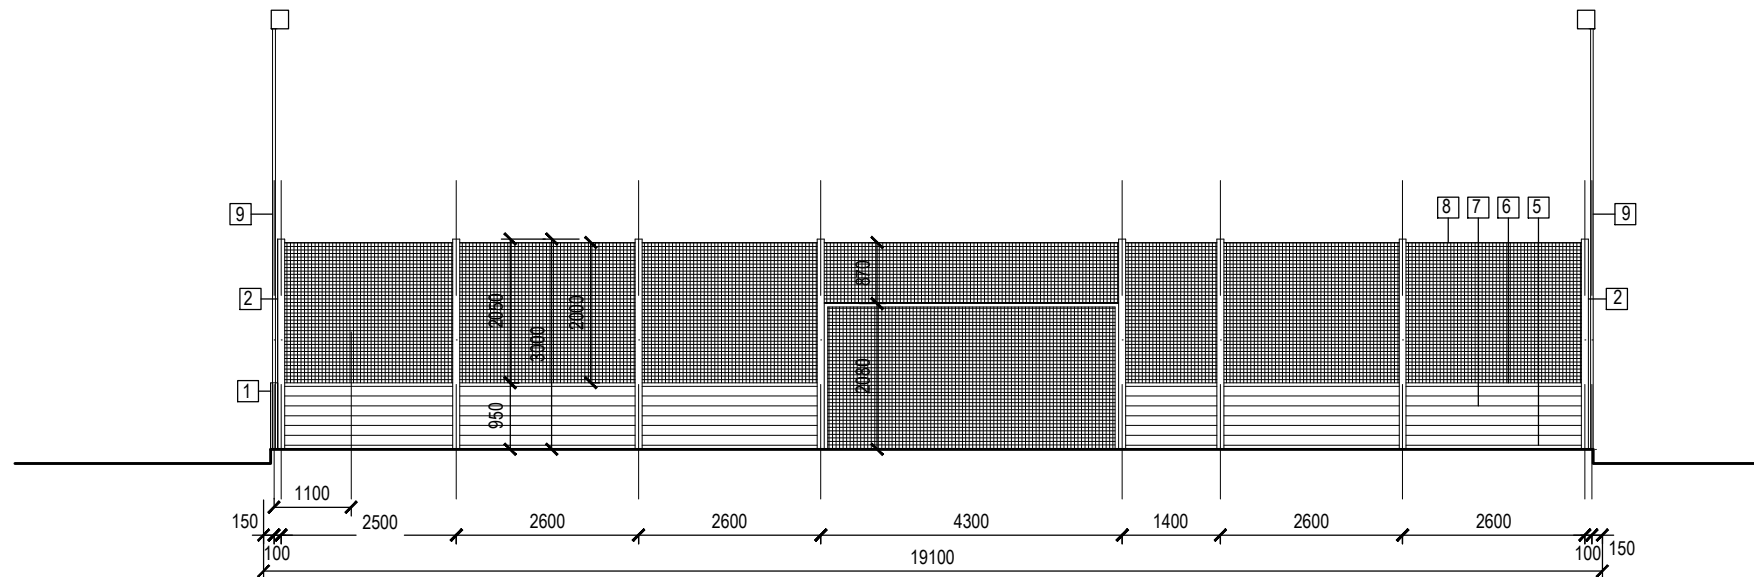

MATERIÁL - MANTINEL + OCHRANNÁ SIEŤ

- 1 - MALÝ SÍPIK - HLINÍKOVÝ PROFIL "H"
- 2 - VEĽKÝ SÍPIK - HLINÍKOVÝ PROFIL "H"
- 3 - KOTEVNÁ PLATŇA 150 x 150 x 5
- 4 - KOTEVNÁ SKRUTKA (ZÁVITNICA dl. 300 mm) Ø 12 - 4 ks/stĺpik
- 5 - SPODNÝ OSADZOVACÍ AL PROFIL
- 6 - HORNÝ (MADLO) OSADZOVACÍ AL PROFIL
- 7 - MANTINELOVÉ PROFILY
- 8 - OCHRANNÁ SIEŤ OKÁ 50 x 50 mm
- 9 - VEĽKÝ SÍPIK SVETLO

POZNÁMKA :
KÓTOVANÉ NA OSI STĺPOV

VYPRACOVAL: Ing. J. TOMKOVÁ		ZODP.PROJ.: Ing. M. TOMKOVÁ		 Ing. Marta Tomková 0905 315 399, tdline.ke@gmail.com		
KRAJ: KOŠICKÝ		OKRES: KOŠICE IV				
MIESTO: Gymnázium Košice - Vyšné Opátske, Opatovská cesta 1737/7 , p.č. 970/1,						
INVESTOR: Košický samosprávny kraj, Námestie Maratónu Mieru, 042 66 Košice						
NÁZOV: MULTIFUNKČNÉ IHRISKO 33,0 X 18,0 m				FORMÁT:		2A4
				DÁTUM:		10/2019
				STUPEŇ:		PS
				Č. ZÁKAZKY:		18/2019
				MIERKA:		1:100
OBSAH: POHLADY A,B				Č. VÝKRESU:		AS-7